



وزارة الأشغال العامة والإسكان

المشروع - أعمال الصيانة لنادي سحاب
المالك - السادة وزارة الشباب

مدير دراسات الأبنية
المهندسة إيمان عبد القادر الحباري



وزارة الأشغال العامة والإسكان


أعمال الصيانة لنادي سحاب

رقم العطاء	
صاحب العمل	
المالك	

الكادر الفني للتصميم

معماري	م فرج جبري
إنشائي	
ميكانيك	م محمد سفريه
كهرباء	م نضال زاهر
كميات	م بيان مفيد

اسم اللوحة	
مخطط واقع الحال للطابق الأرضي	
رقم اللوحة	
مقياس الرسم	١:١٠٠

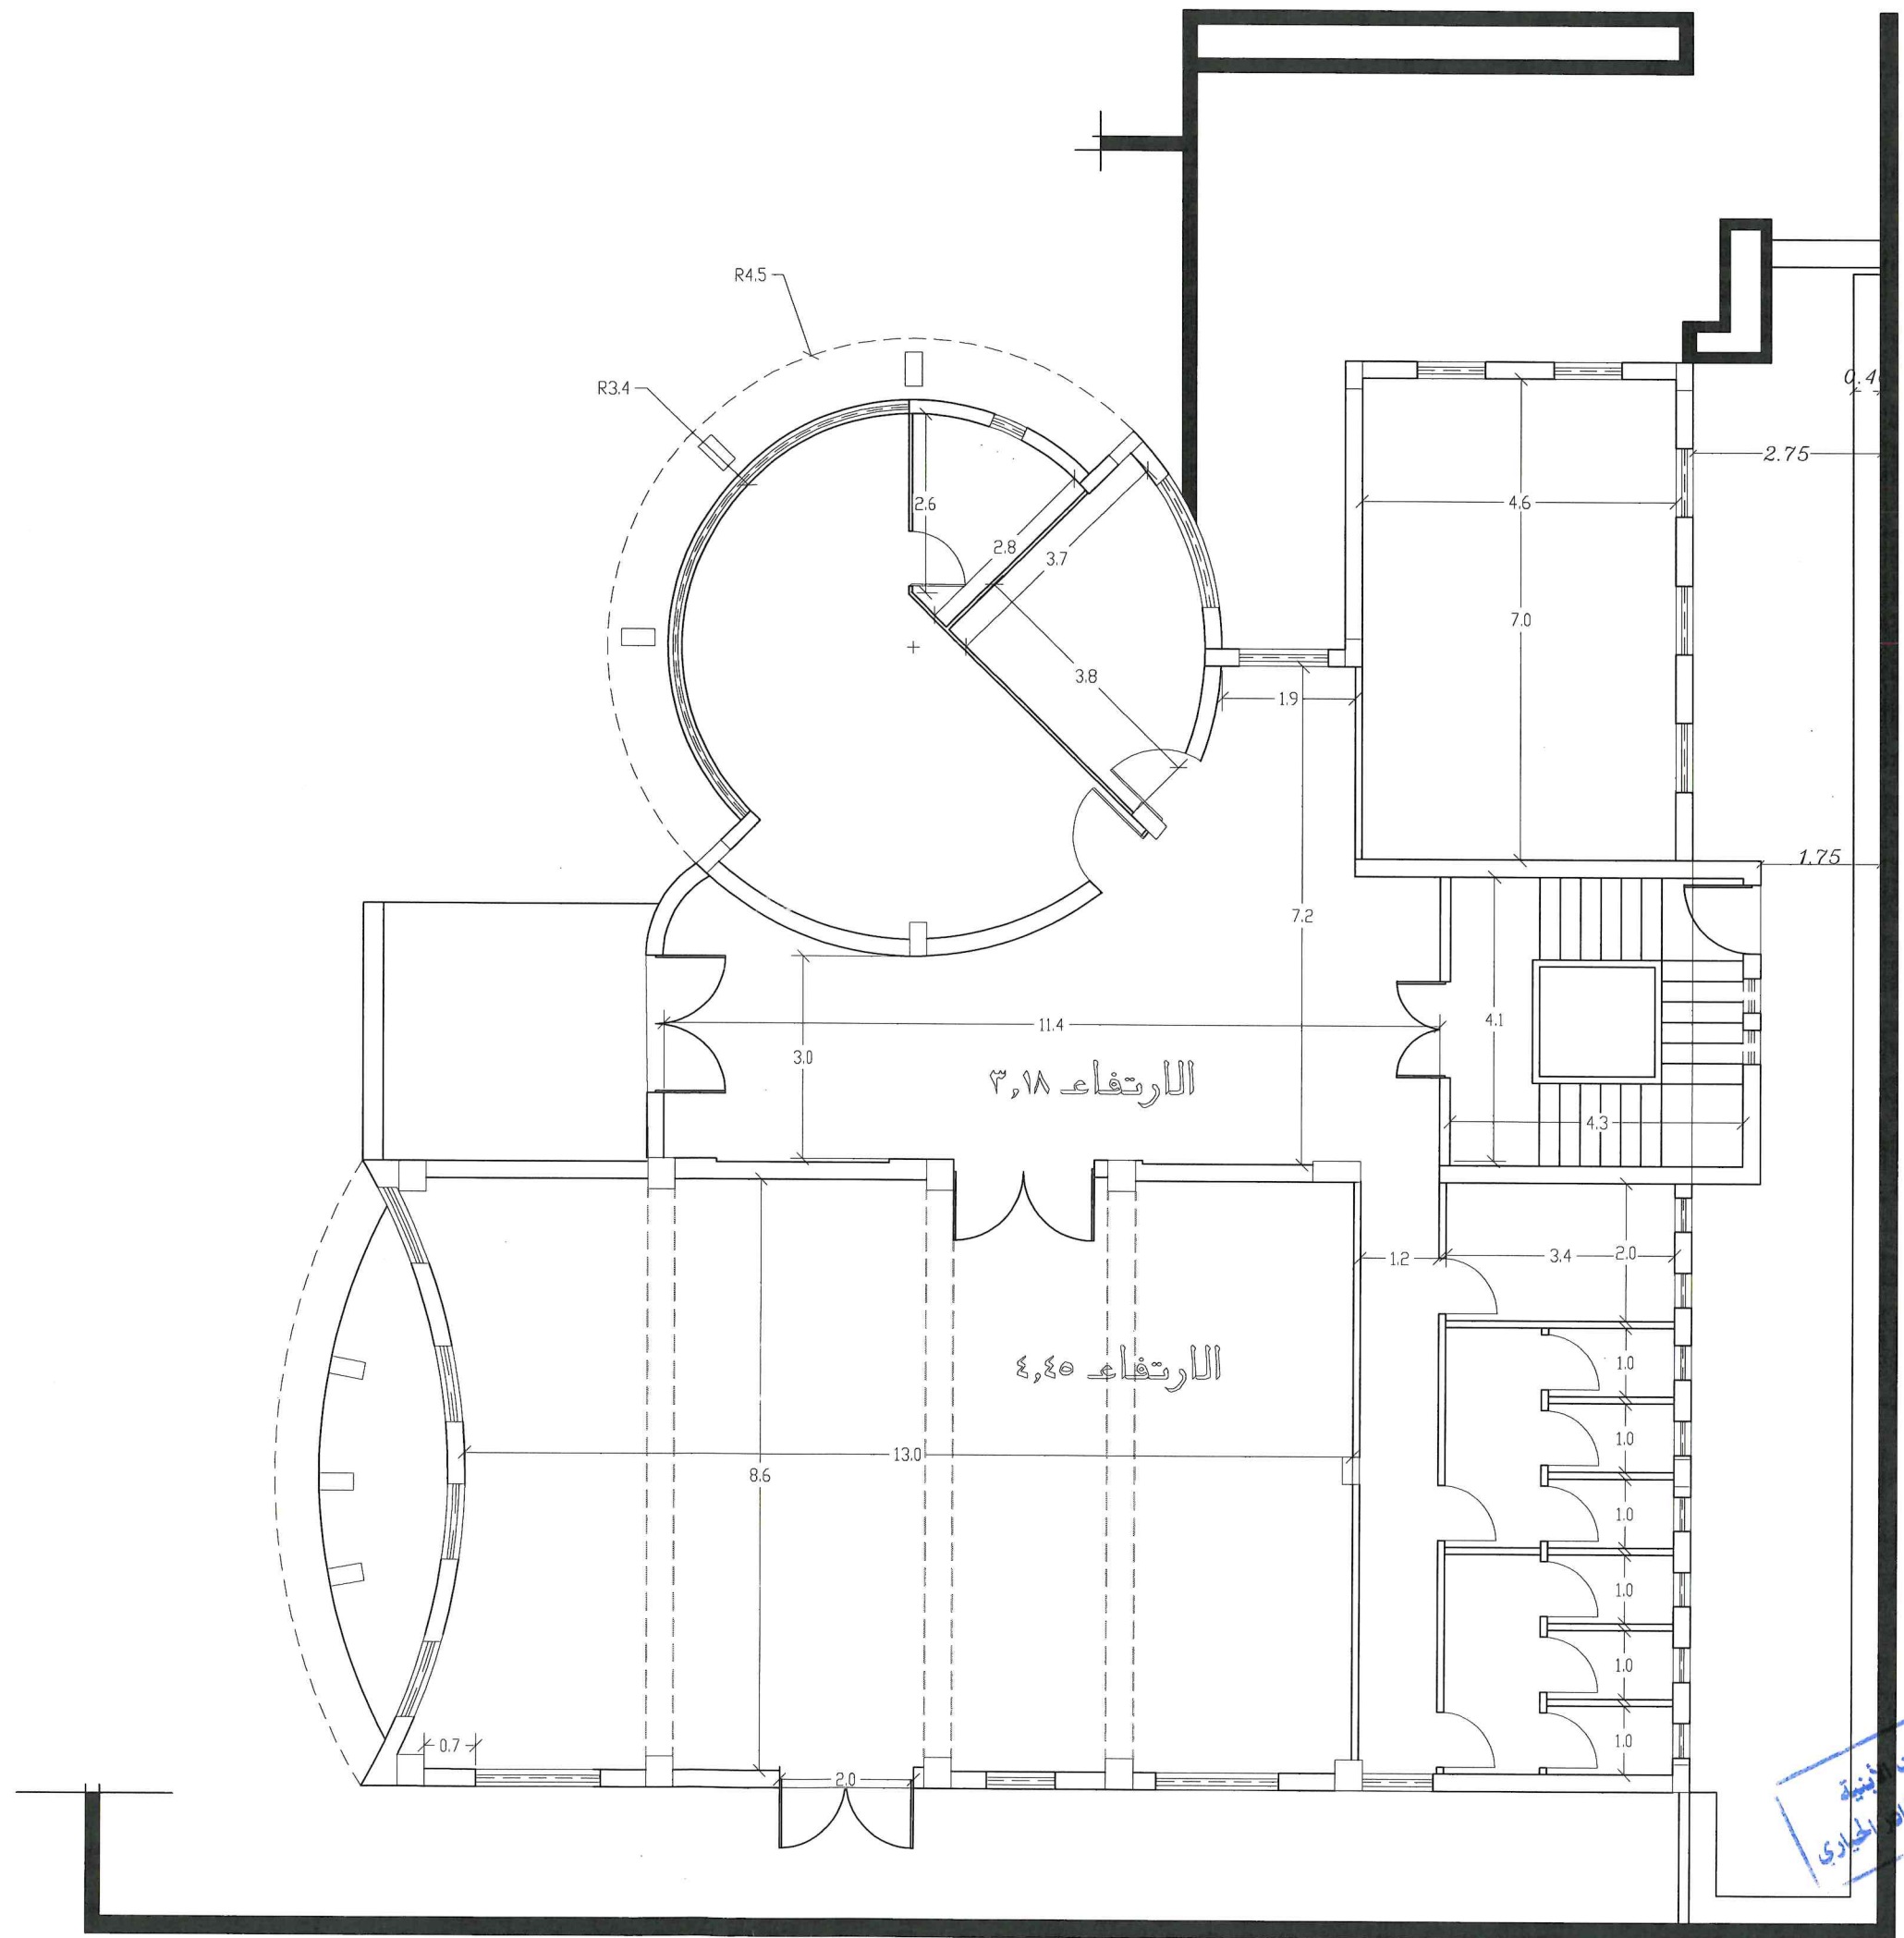

مدير دراسات تقنية
الهندسة إيمان عبد القادر الجباري




وزارة الأشغال العامة والإسكان

اعمال الصيانة لنادي سحاب

اولا اعادة تاهيل القاعة متعددة الأغراض من بلاط ومقاطع بديل رخام للجدران
واسقف جيس مستعارة وشرايد خشبية للجدران
استبدال الابواب الحالية للقاعة بابواب خشبية ضرفتيت
ثانيا بورسلان للارضيات مدخل النادي وقاعة الاجتماعات في الطابق الاول
ثالثا صيانة جميع الابواب

رابعا استبدال خزائن البوفيه في الطابق الارضي بخزائن خشبية

خامسا صيانة سقف القرميد فوق الوحدات الصحية على السطح
سادسا دهان اكريليك ابيض نقى داخلي للمبنى
سابعا دهان خارجي ثلاث وجوه وقصارة ملونة (الوجه الرابع)
ثامنا ازالة جدار السيکوريت وباب السيکوريت وحديد الحماية
الحالي في الطابق الارضي بجدار طوب وباب خشبي ضرفتيت

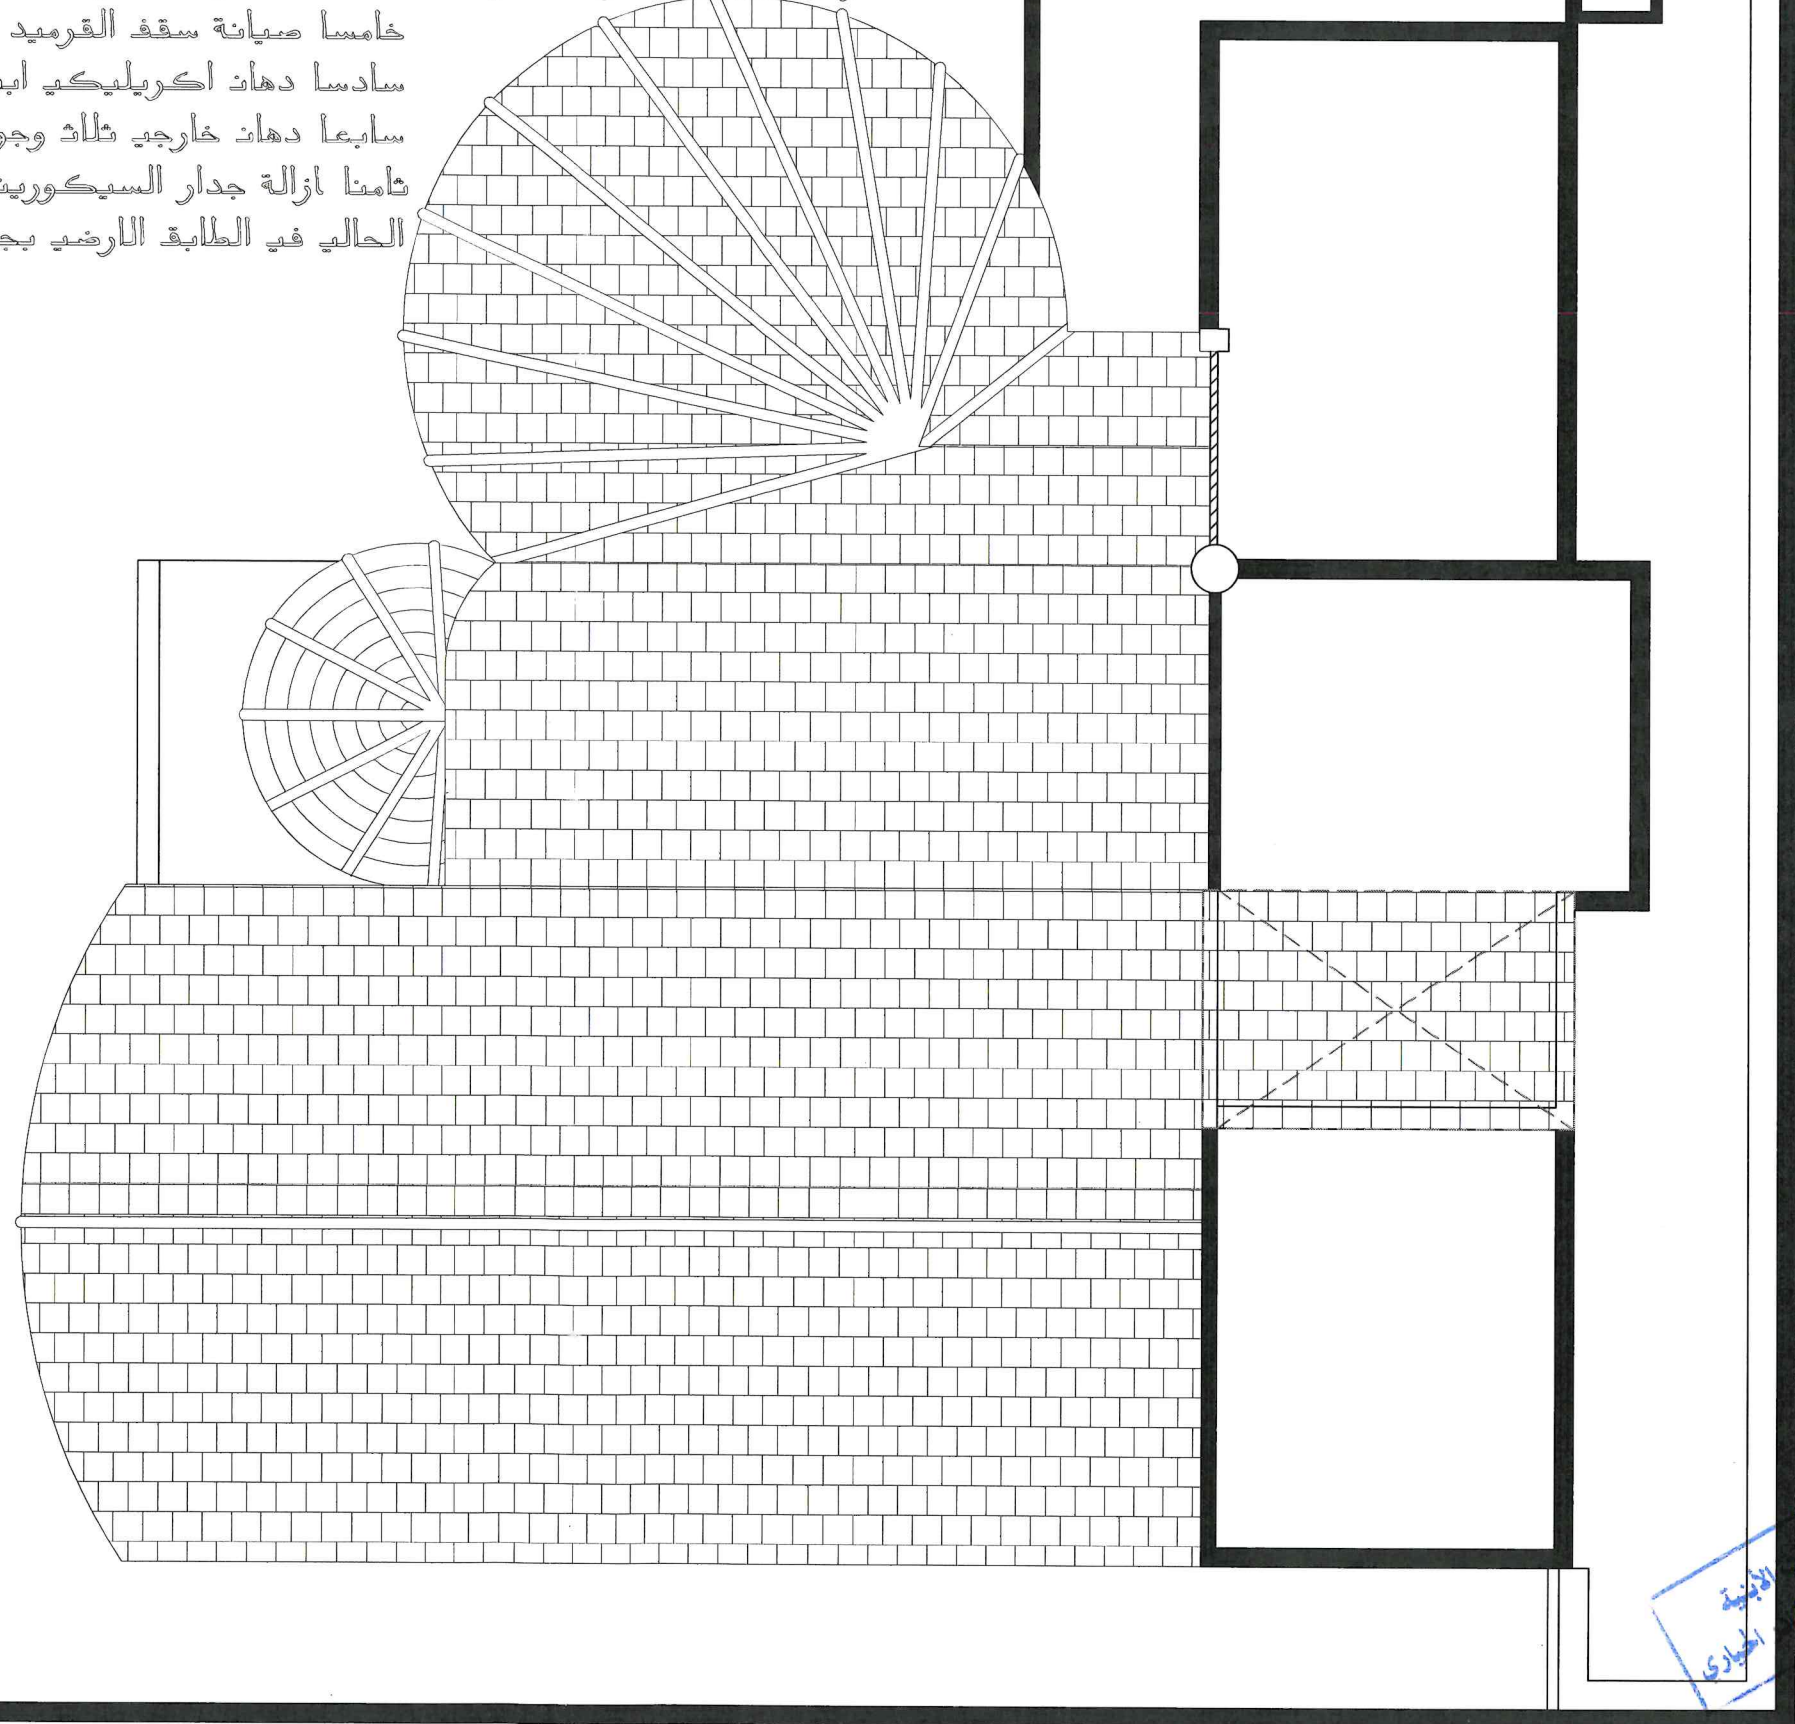

مدير دراسات الأبنية
الهندسة إيمان عبد الله
أختاري

اعمال الصيانة لنادي سحاب



رقم العطاء	
صاحب العمل	
المالك	
الكادر الفني للتصميم	
معماري	م فرح جبري
انشائي	
ميكانيك	م محمد سفريه
كهرباء	م نضال زاهر
كميات	م بيان مفيد
اسم اللوحة	
مخطط الموقع العام	
رقم اللوحة	
مقياس الرسم	١-١٠٠



وزارة الأشغال العامة والإسكان

المراد هدمه


ابواب مراد استبدالها بابواب خشبية

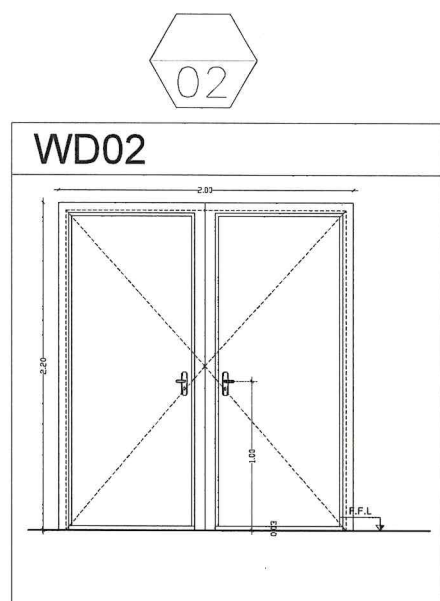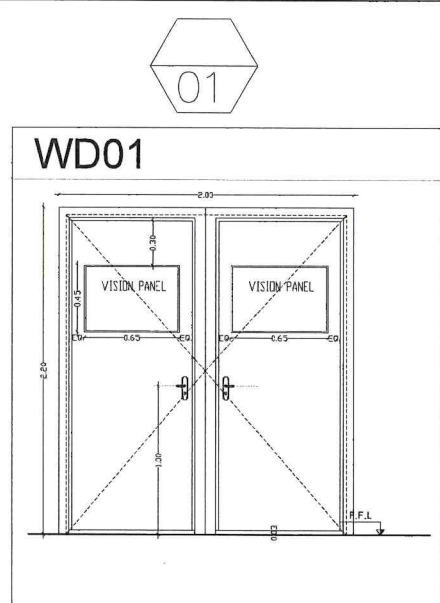

لوحة الابواب المستحدثة
مقياس الرسم ١=٥٠

اعمال الصيانة لتنادي سحاب

رقم العطاء	
صاحب العمل	
المالك	
الكادر الفني للتصميم	
معماري م فرح جبري	
انشائي	
ميكانيك م محمد سفريه	
كهرباء م نضال زاهر	
كميات م بيان مفيد	
اسم اللوحة	
مخطط والعدم والازالة	
رقم اللوحة	
مقياس الرسم	١=١٠٠

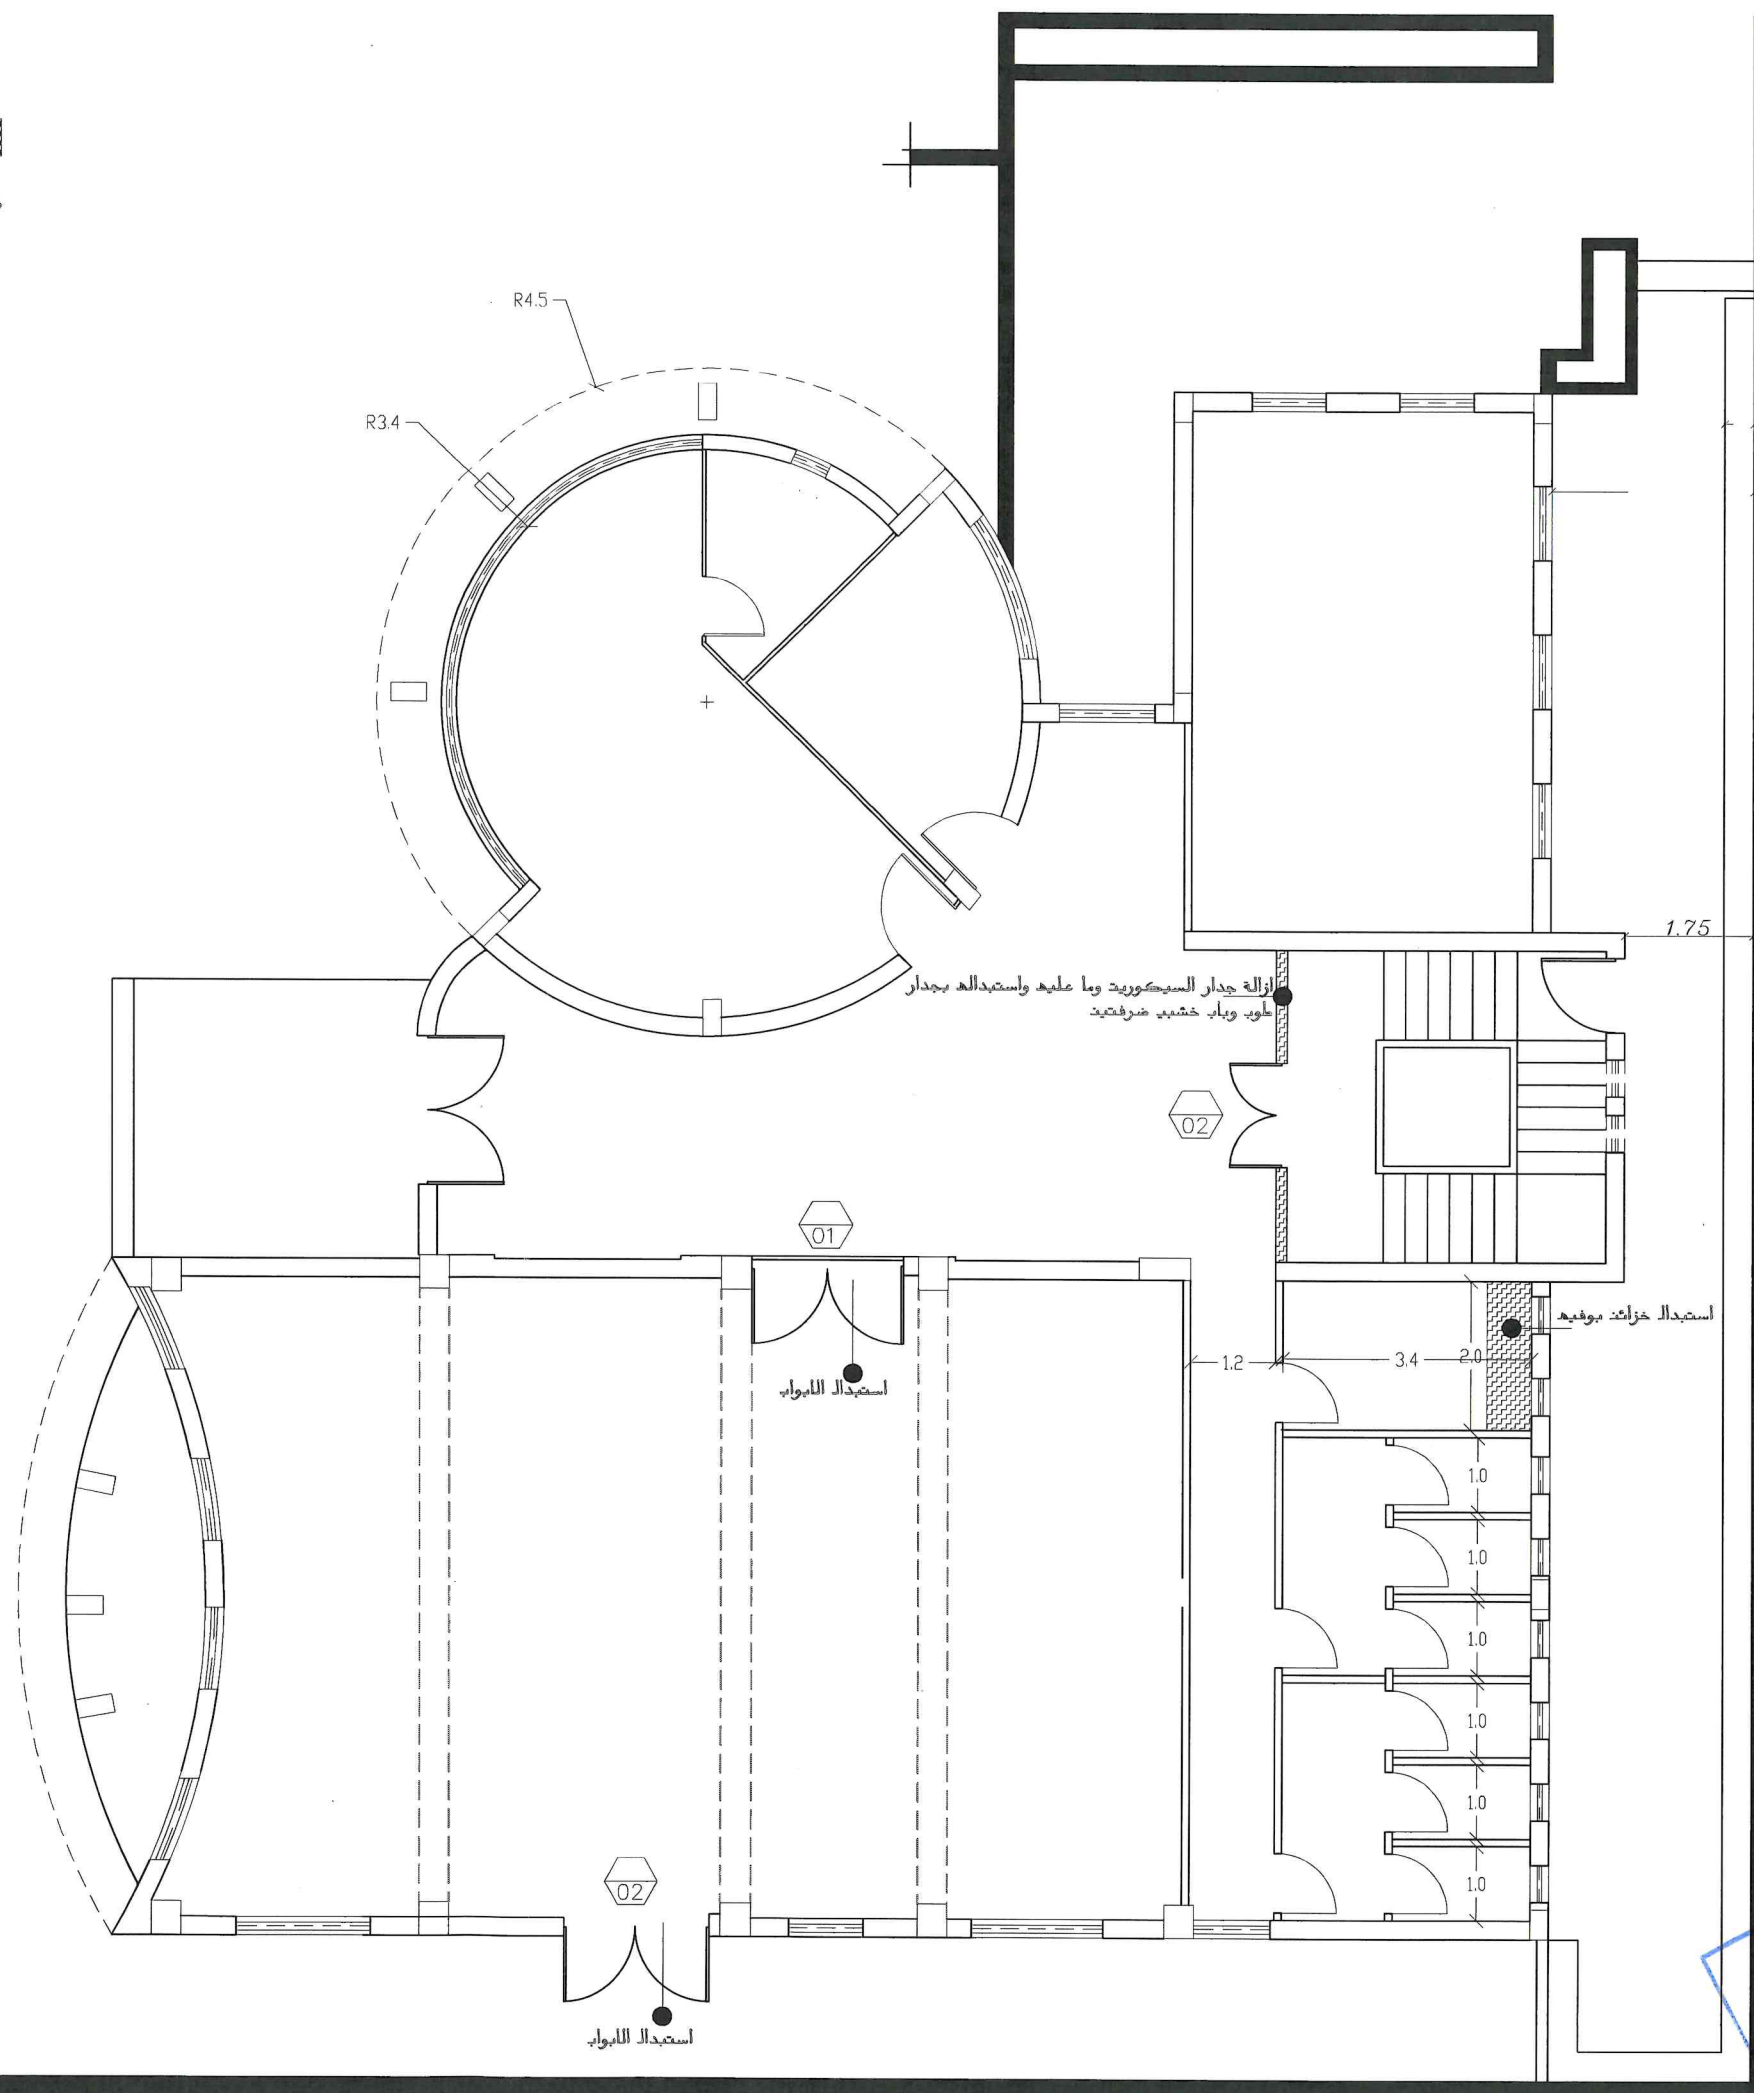


مدير دراسات الأبنية
الهندسة إيمان عبد القادر الحيار



وزارة الماشغال العامة والسكان

اعمال الصيانة لتنادي سحاب

رقم المخطط	
صاحب العمل	
المالك	
الكادر الفني للتصميم	
معماري م فرح جبري	
انشائي	
ميكانيك م محمد سفريه	
كهرباء م نضال زاهر	
كميات م بيان مفيد	
اسم اللوحة	
مخطط المخطط المطابق للارض	
رقم اللوحة	
مقياس الرسم	١-١٠٠

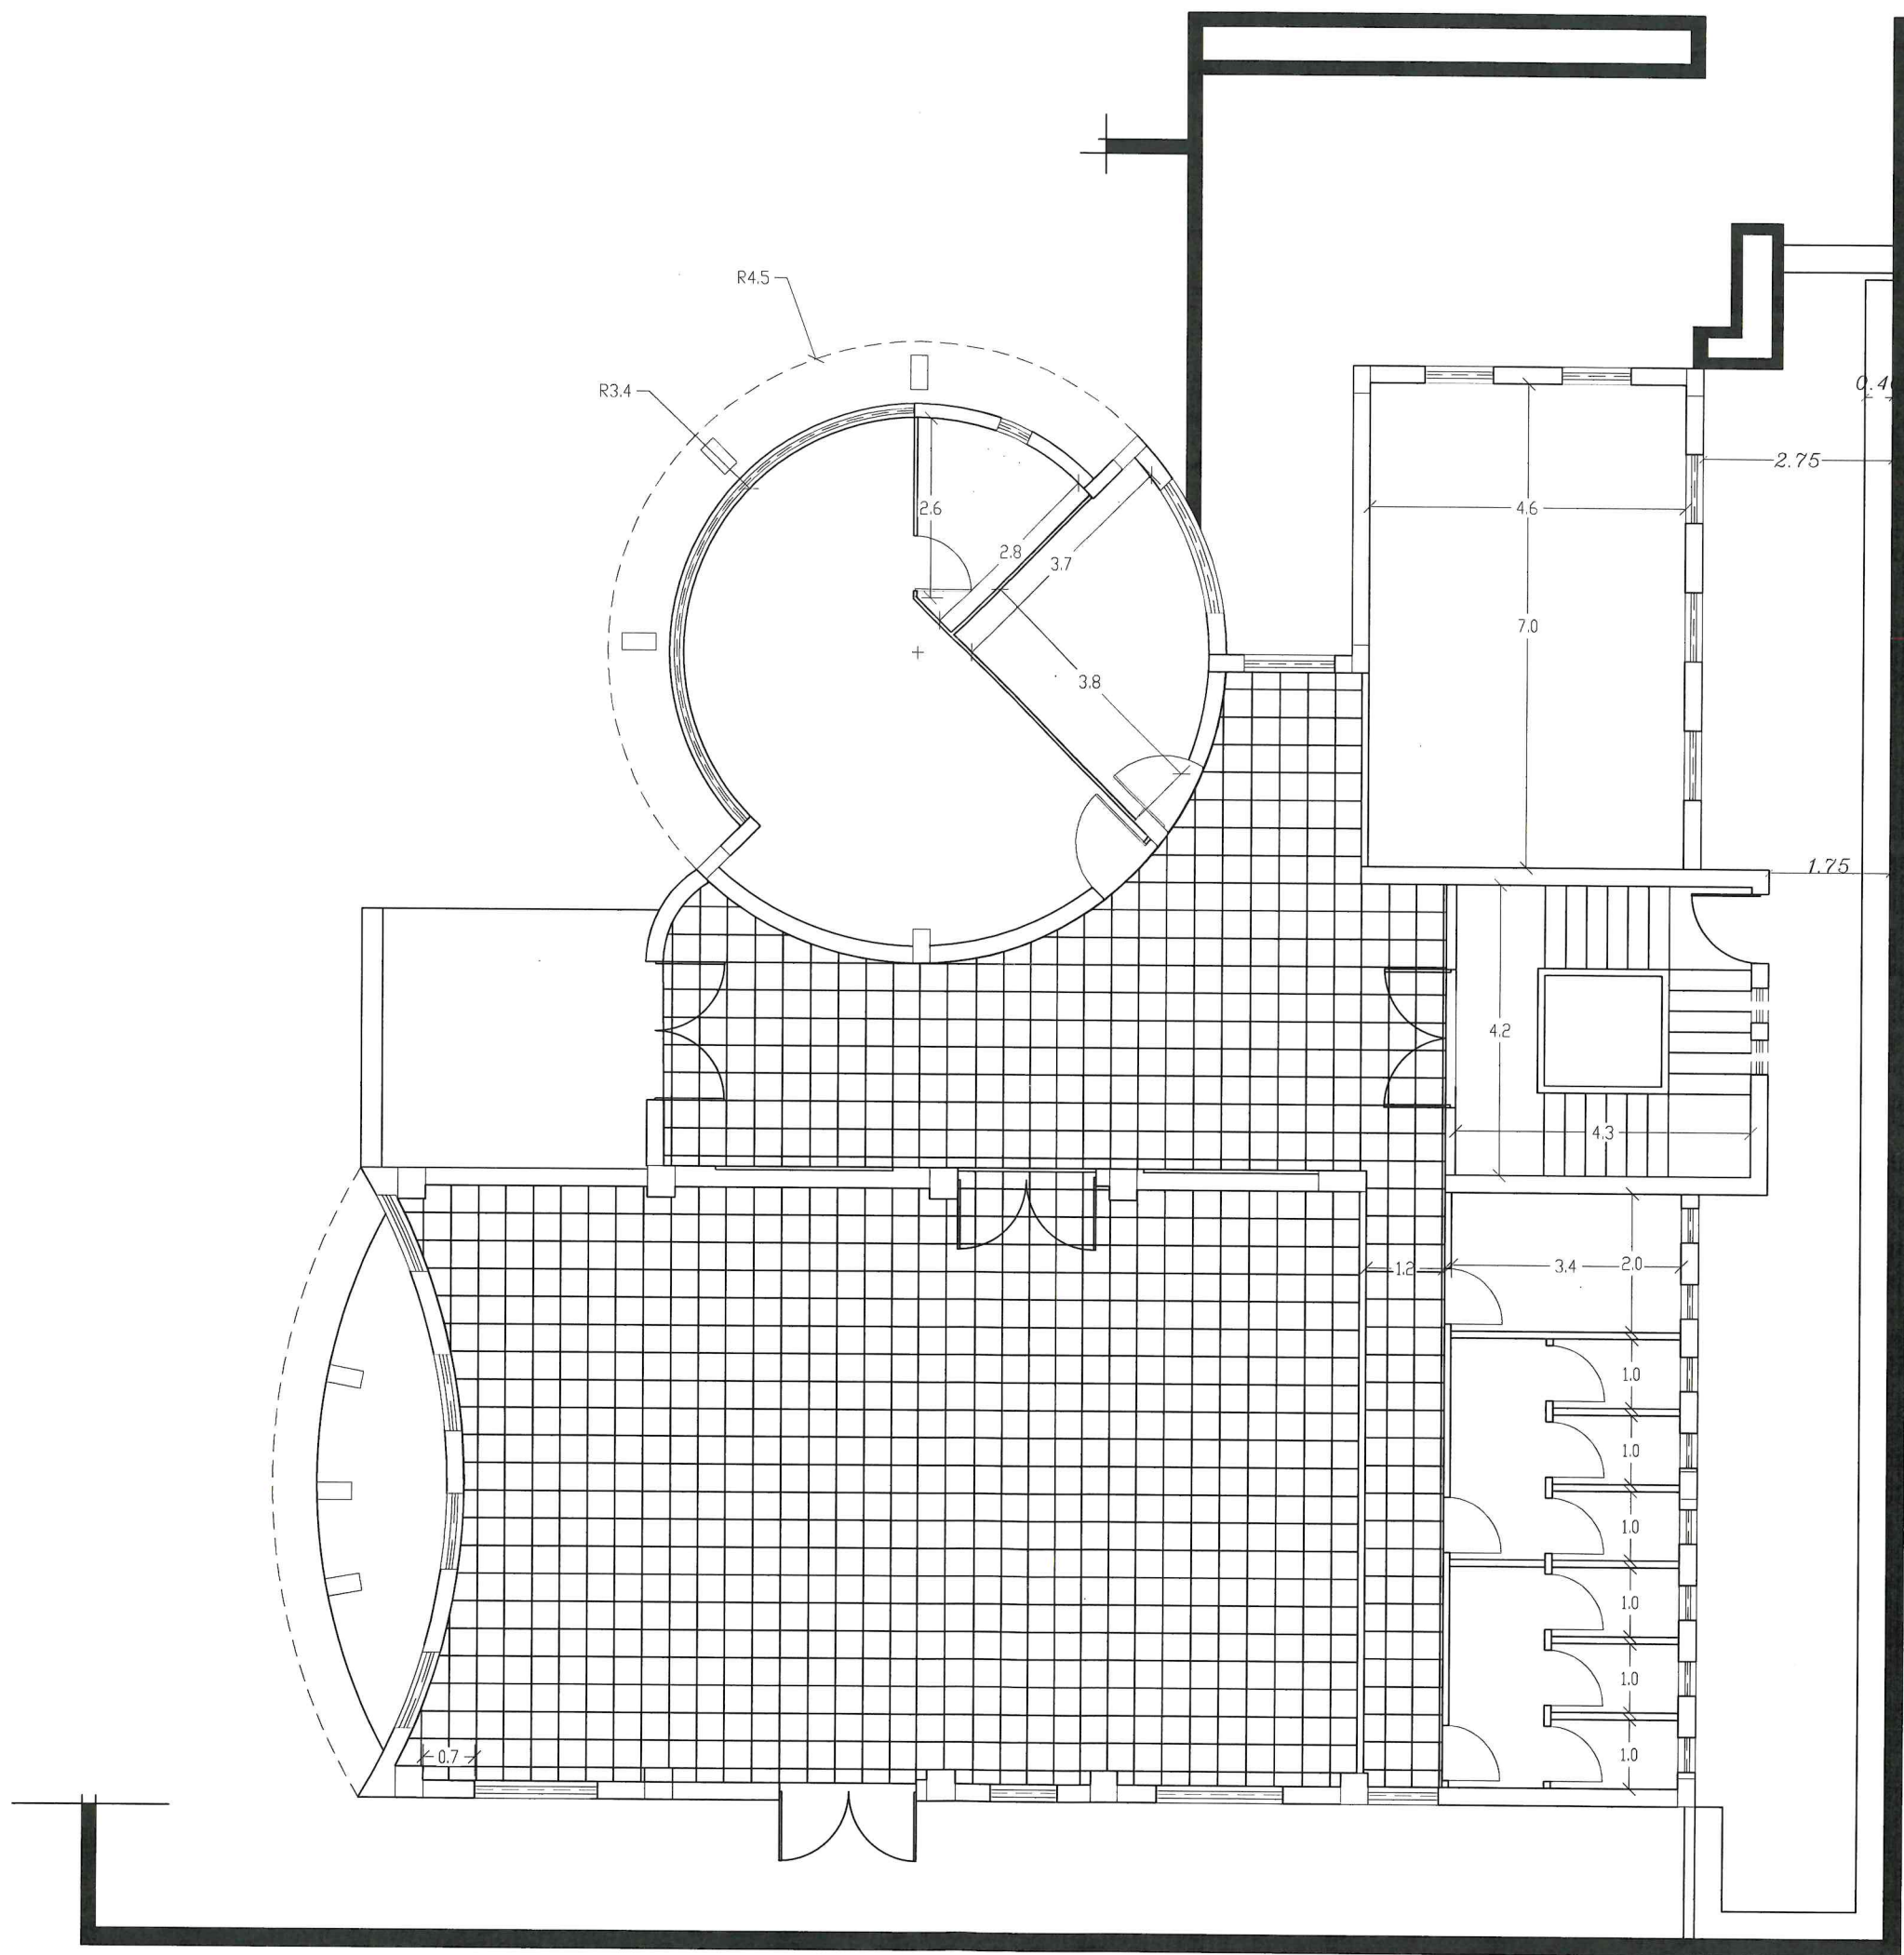

بلاط بورسلان

٤٠×٤٠ سم


مدير دراسات الأبنية
الهندسة إيمان عبد القادر الحباري



وزارة الأشغال العامة والإسكان

أعمال الصيانة لنادي سحاب

رقم العطاء	
صاحب العمل	
المالك	
الكادر الفني للتصميم	
معماري م فرح جبري	
إنشائي	
ميكانيك م محمد سفريه	
كهرباء م نضال زاهر	
كميات م بيان مفيد	
اسم اللوحة	
مخطط السقف الطابق الأرضي	
رقم اللوحة	
مقياس الرسم	١=١٠٠

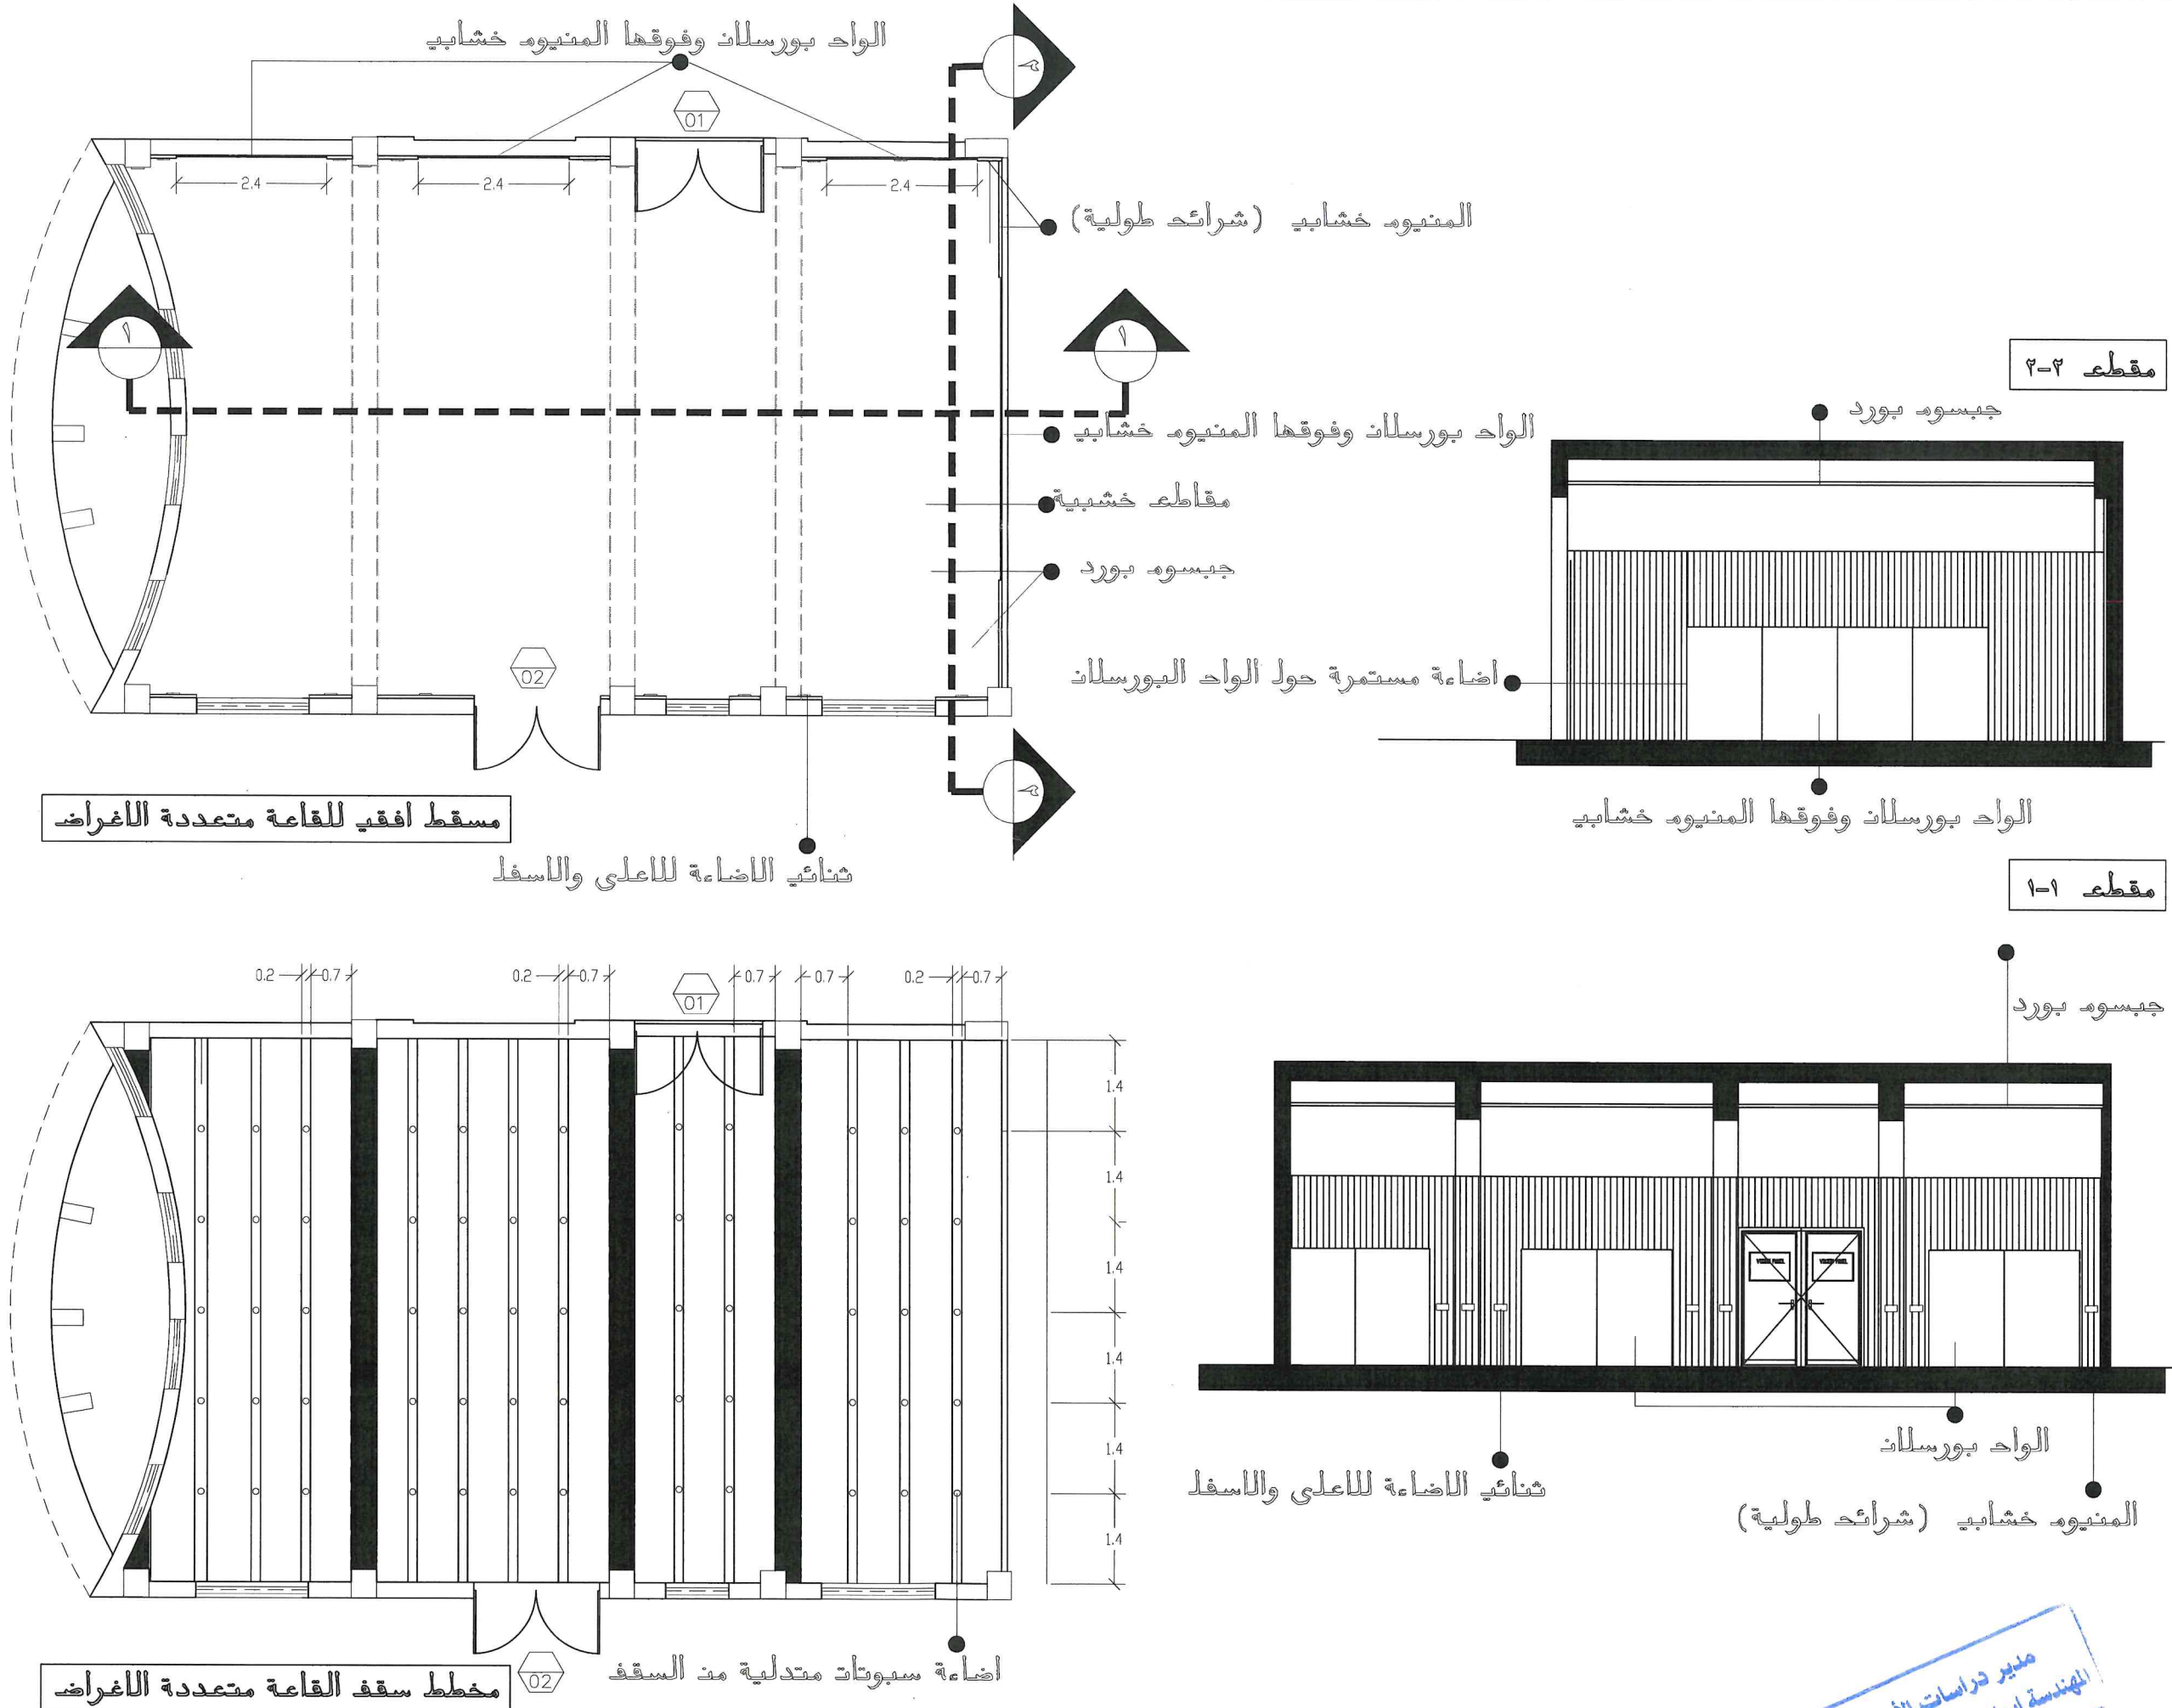


مدير دراسات الأنبية
المهندسة إيمان عبد القادر الخباري



وزارة الماشغال العامة والسكان

اعمال الصيانة لتنادي سحاب

رقم العطاء	
صاحب العمل	
المالك	
الكادر الفني للتصميم	
معماري	م فرح جبري
انشائي	
ميكانيك	م محمد سفريه
كهرباء	م نضال زاهر
كميات	م بيان مفيد
اسم اللوحة	
مخطط واقع الحال للطابق الاول	
رقم اللوحة	
مقياس الرسم	١:١٠٠

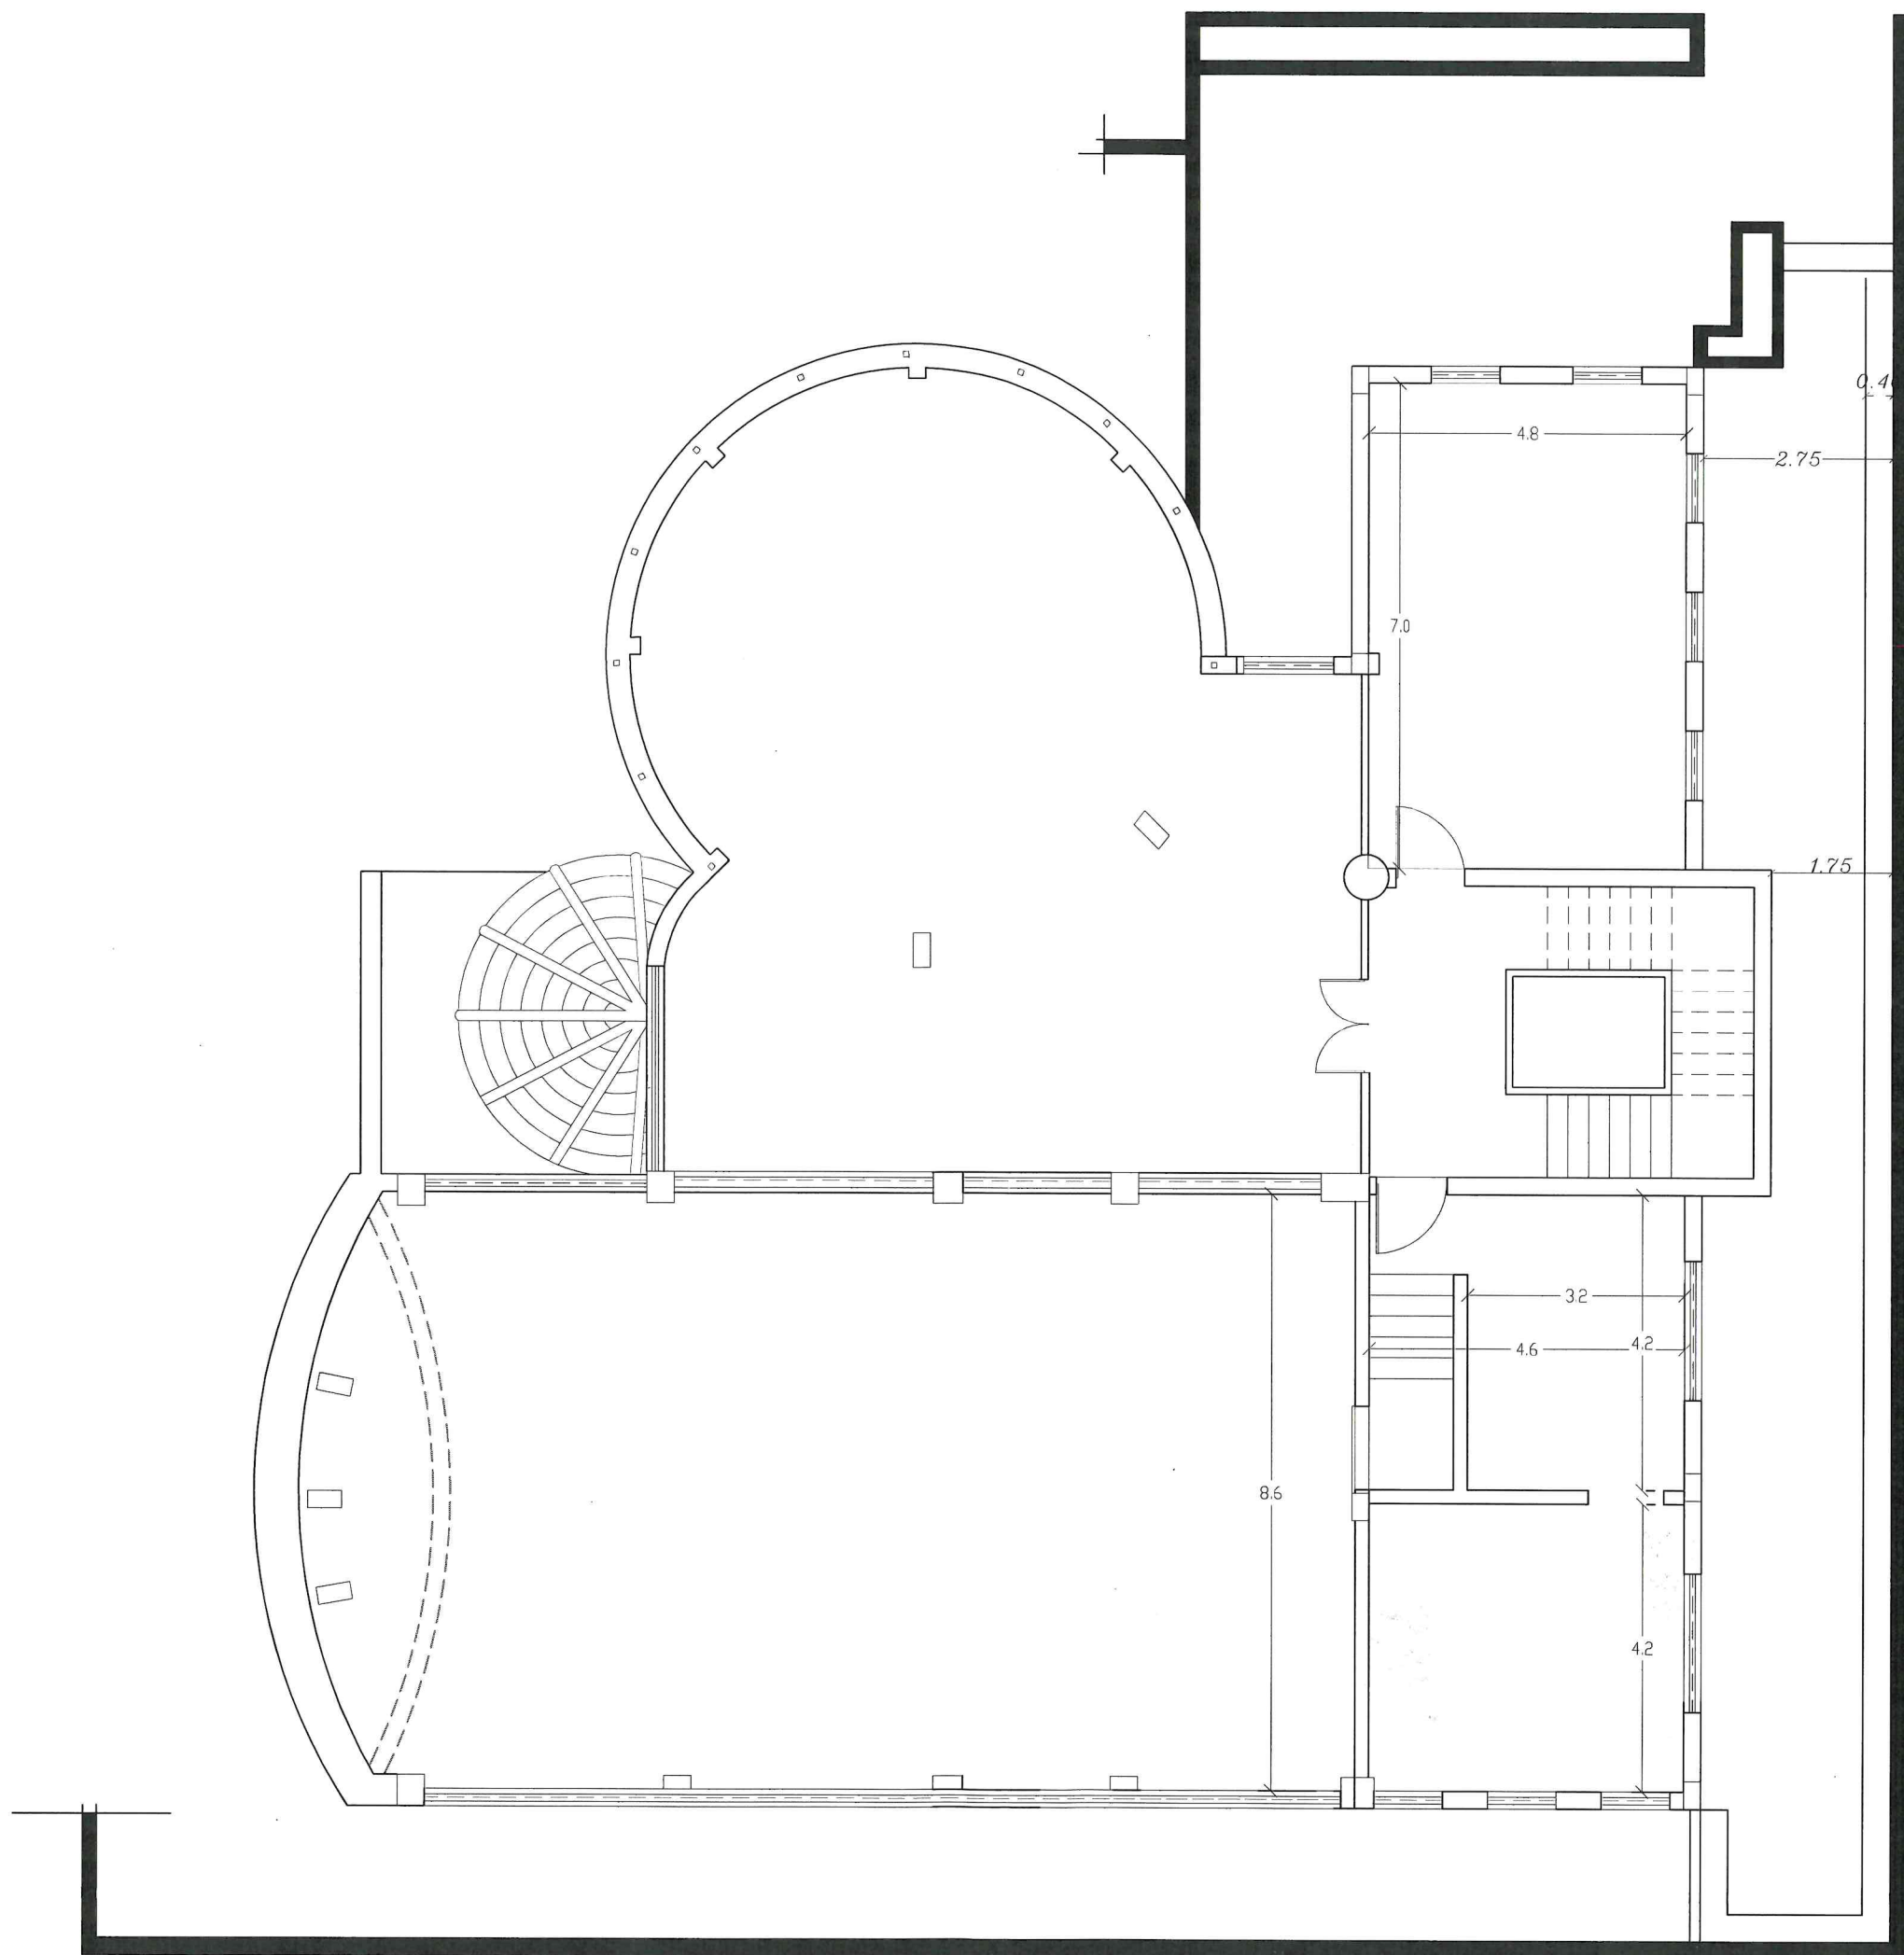

مدير دراسات الانبئة
المهندسة ايمان عبد القادر الجباري



وزارة الماشغال العامة والسكان

استبدال نافطة سيكوريت مكسورة

الارتفاع ٣,١٠


الارتفاع ٢,٨٥

بلاط بورسلان

٤٠×٤٠ سم

اعمال الصيانة لتنادي سحاب

رقم العطاء	
صاحب العمل	
المالك	
الكادر الفني للتصميم	
معماري م فرج جبري	
انشائي	
ميكانيك م محمد سفريه	
كهرباء م نضال زاهر	
كميات م بيان مفيد	
اسم اللوحة	
مخطط البلاط المطابق الاول	
رقم اللوحة	
مقياس الرسم	١-١٠٠

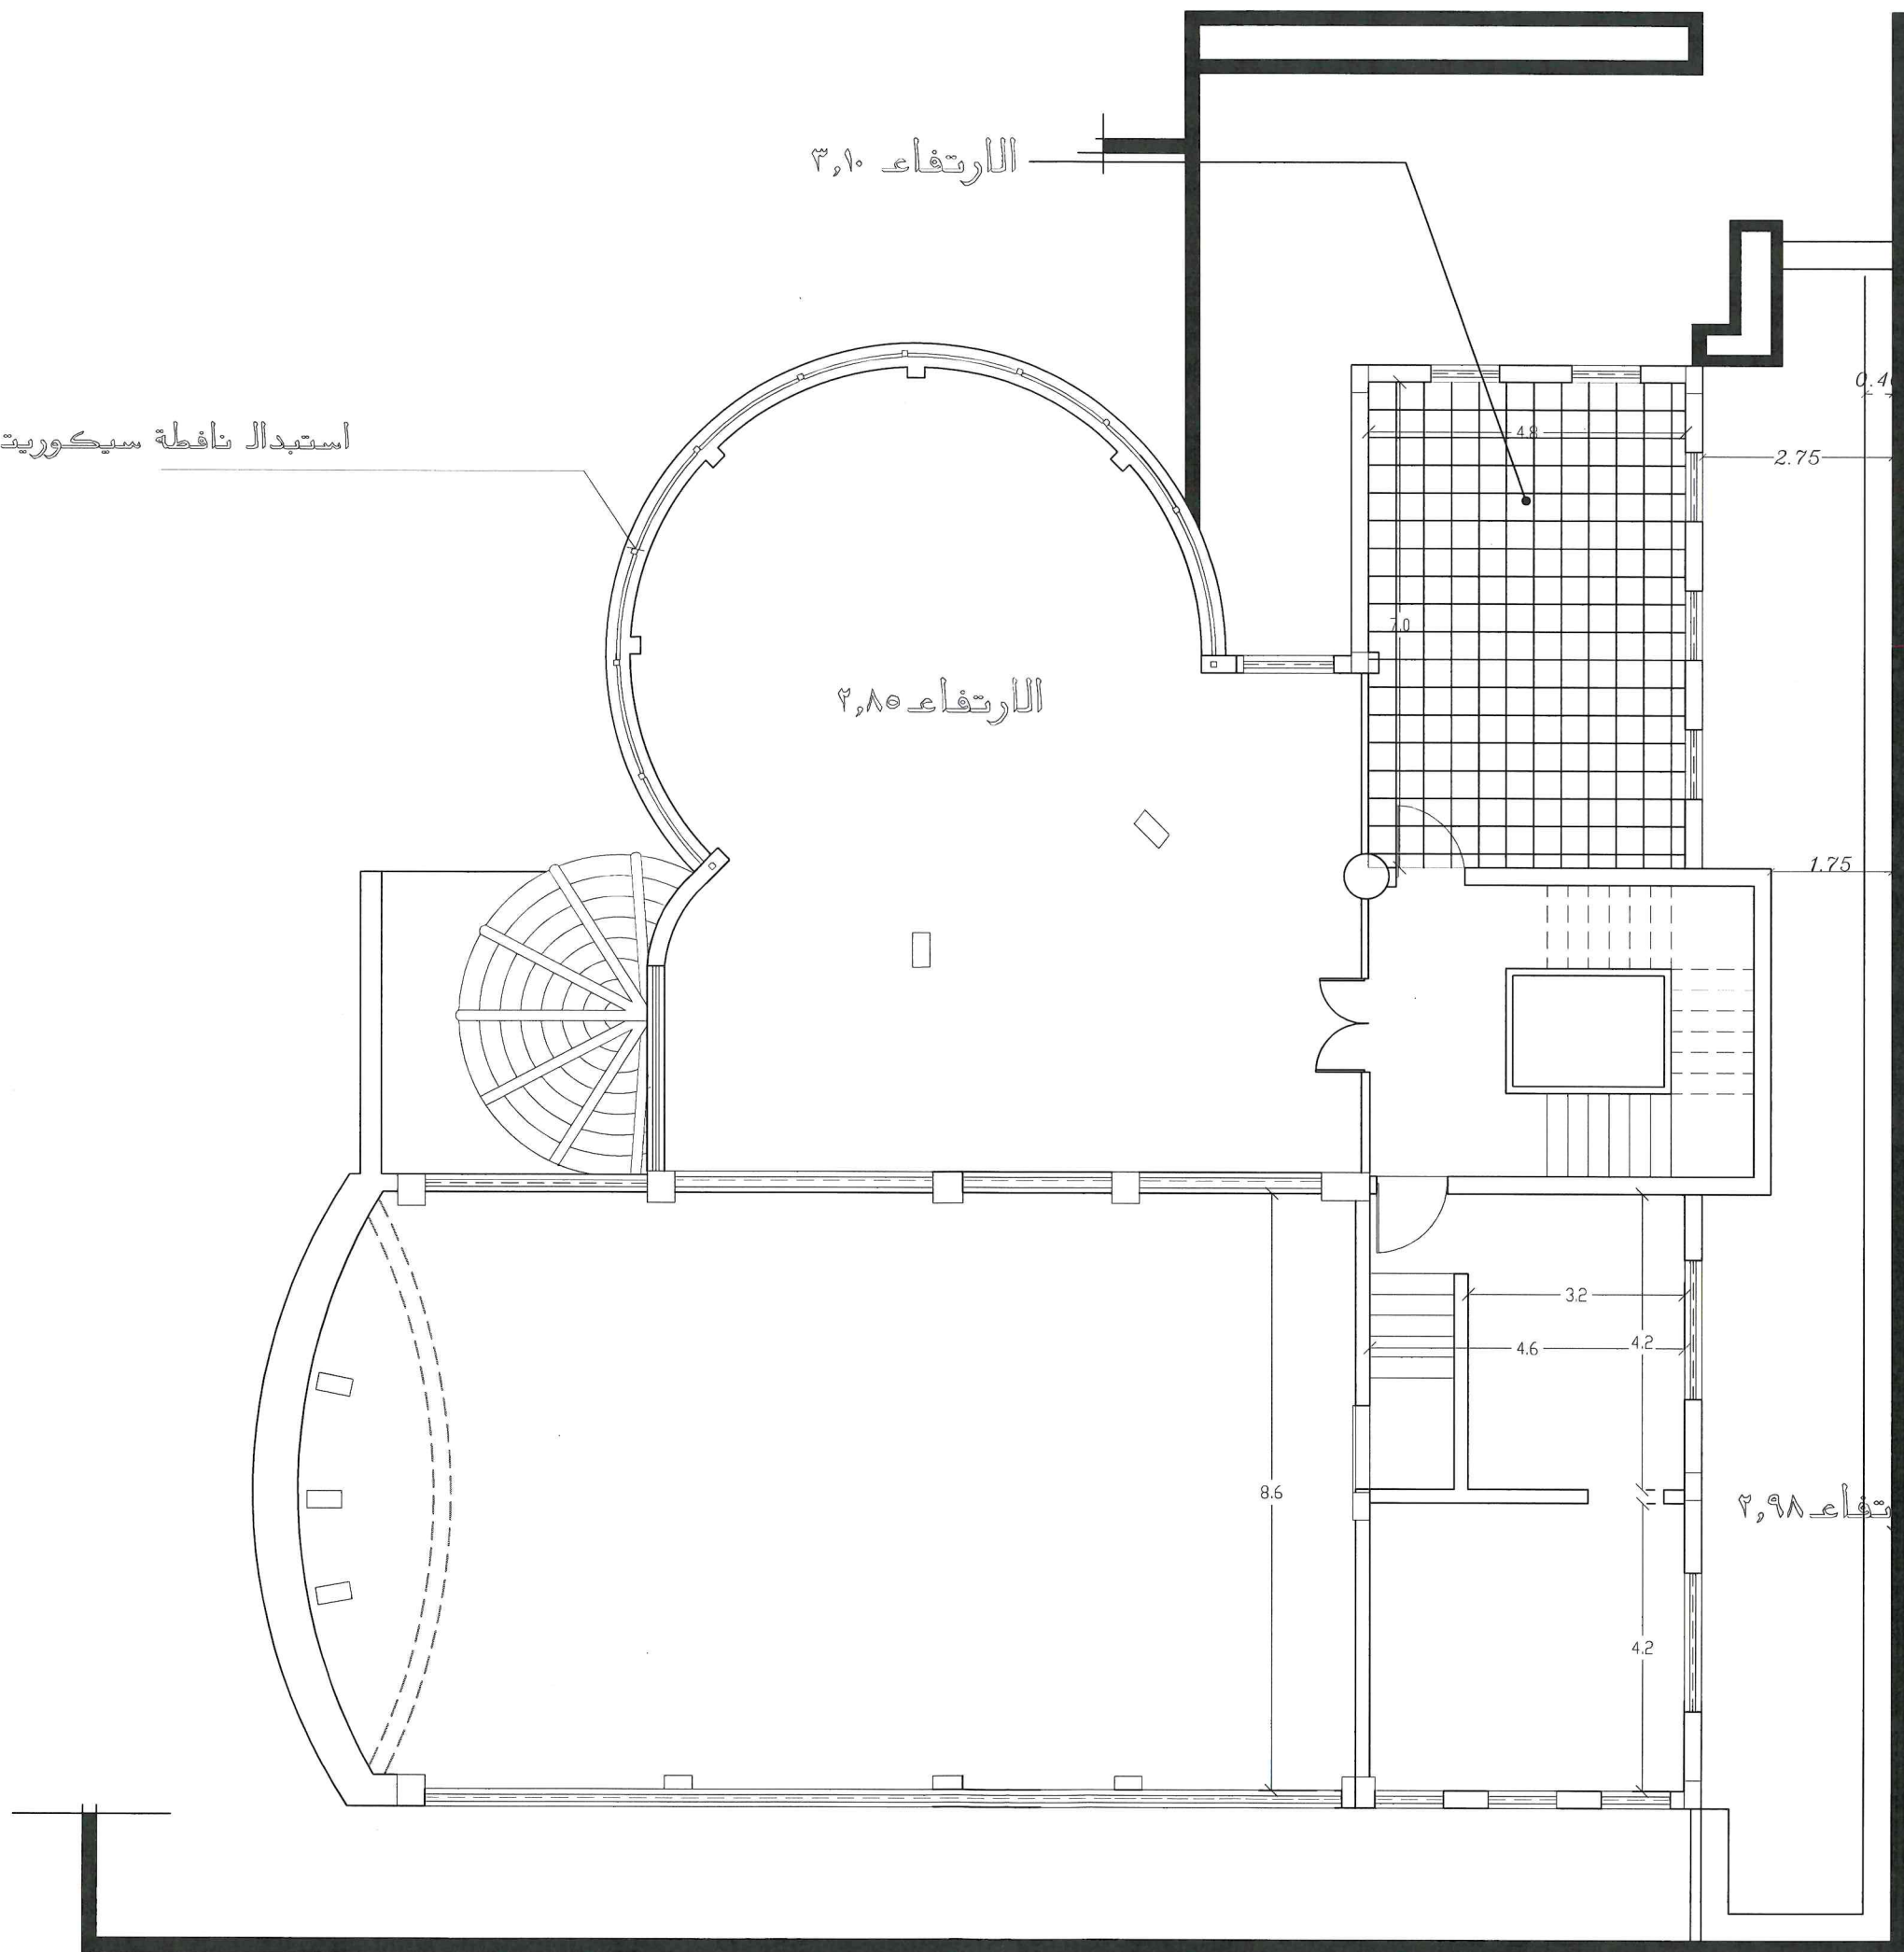

الارتفاع ٢,٩٨


مدير دراسات الأنينة
مهندسة إيمان عبد القادر الحباري



وزارة التشغيل العامة والامكان

اعمال الصيانة لفناري سحاب

رقم العطاء	
صاحب العمل	
المالك	
الكادر الفني للتصميم	
معماري م فرح جبري	
انشائي	
ميكانيك م محمد سفريه	
كهرباء م نضال زاهر	
كميات م بيان مفيد	
اسم اللوحة	
مخطط طابق السطح	
رقم اللوحة	
مقياس الرسم	١-١٠٠

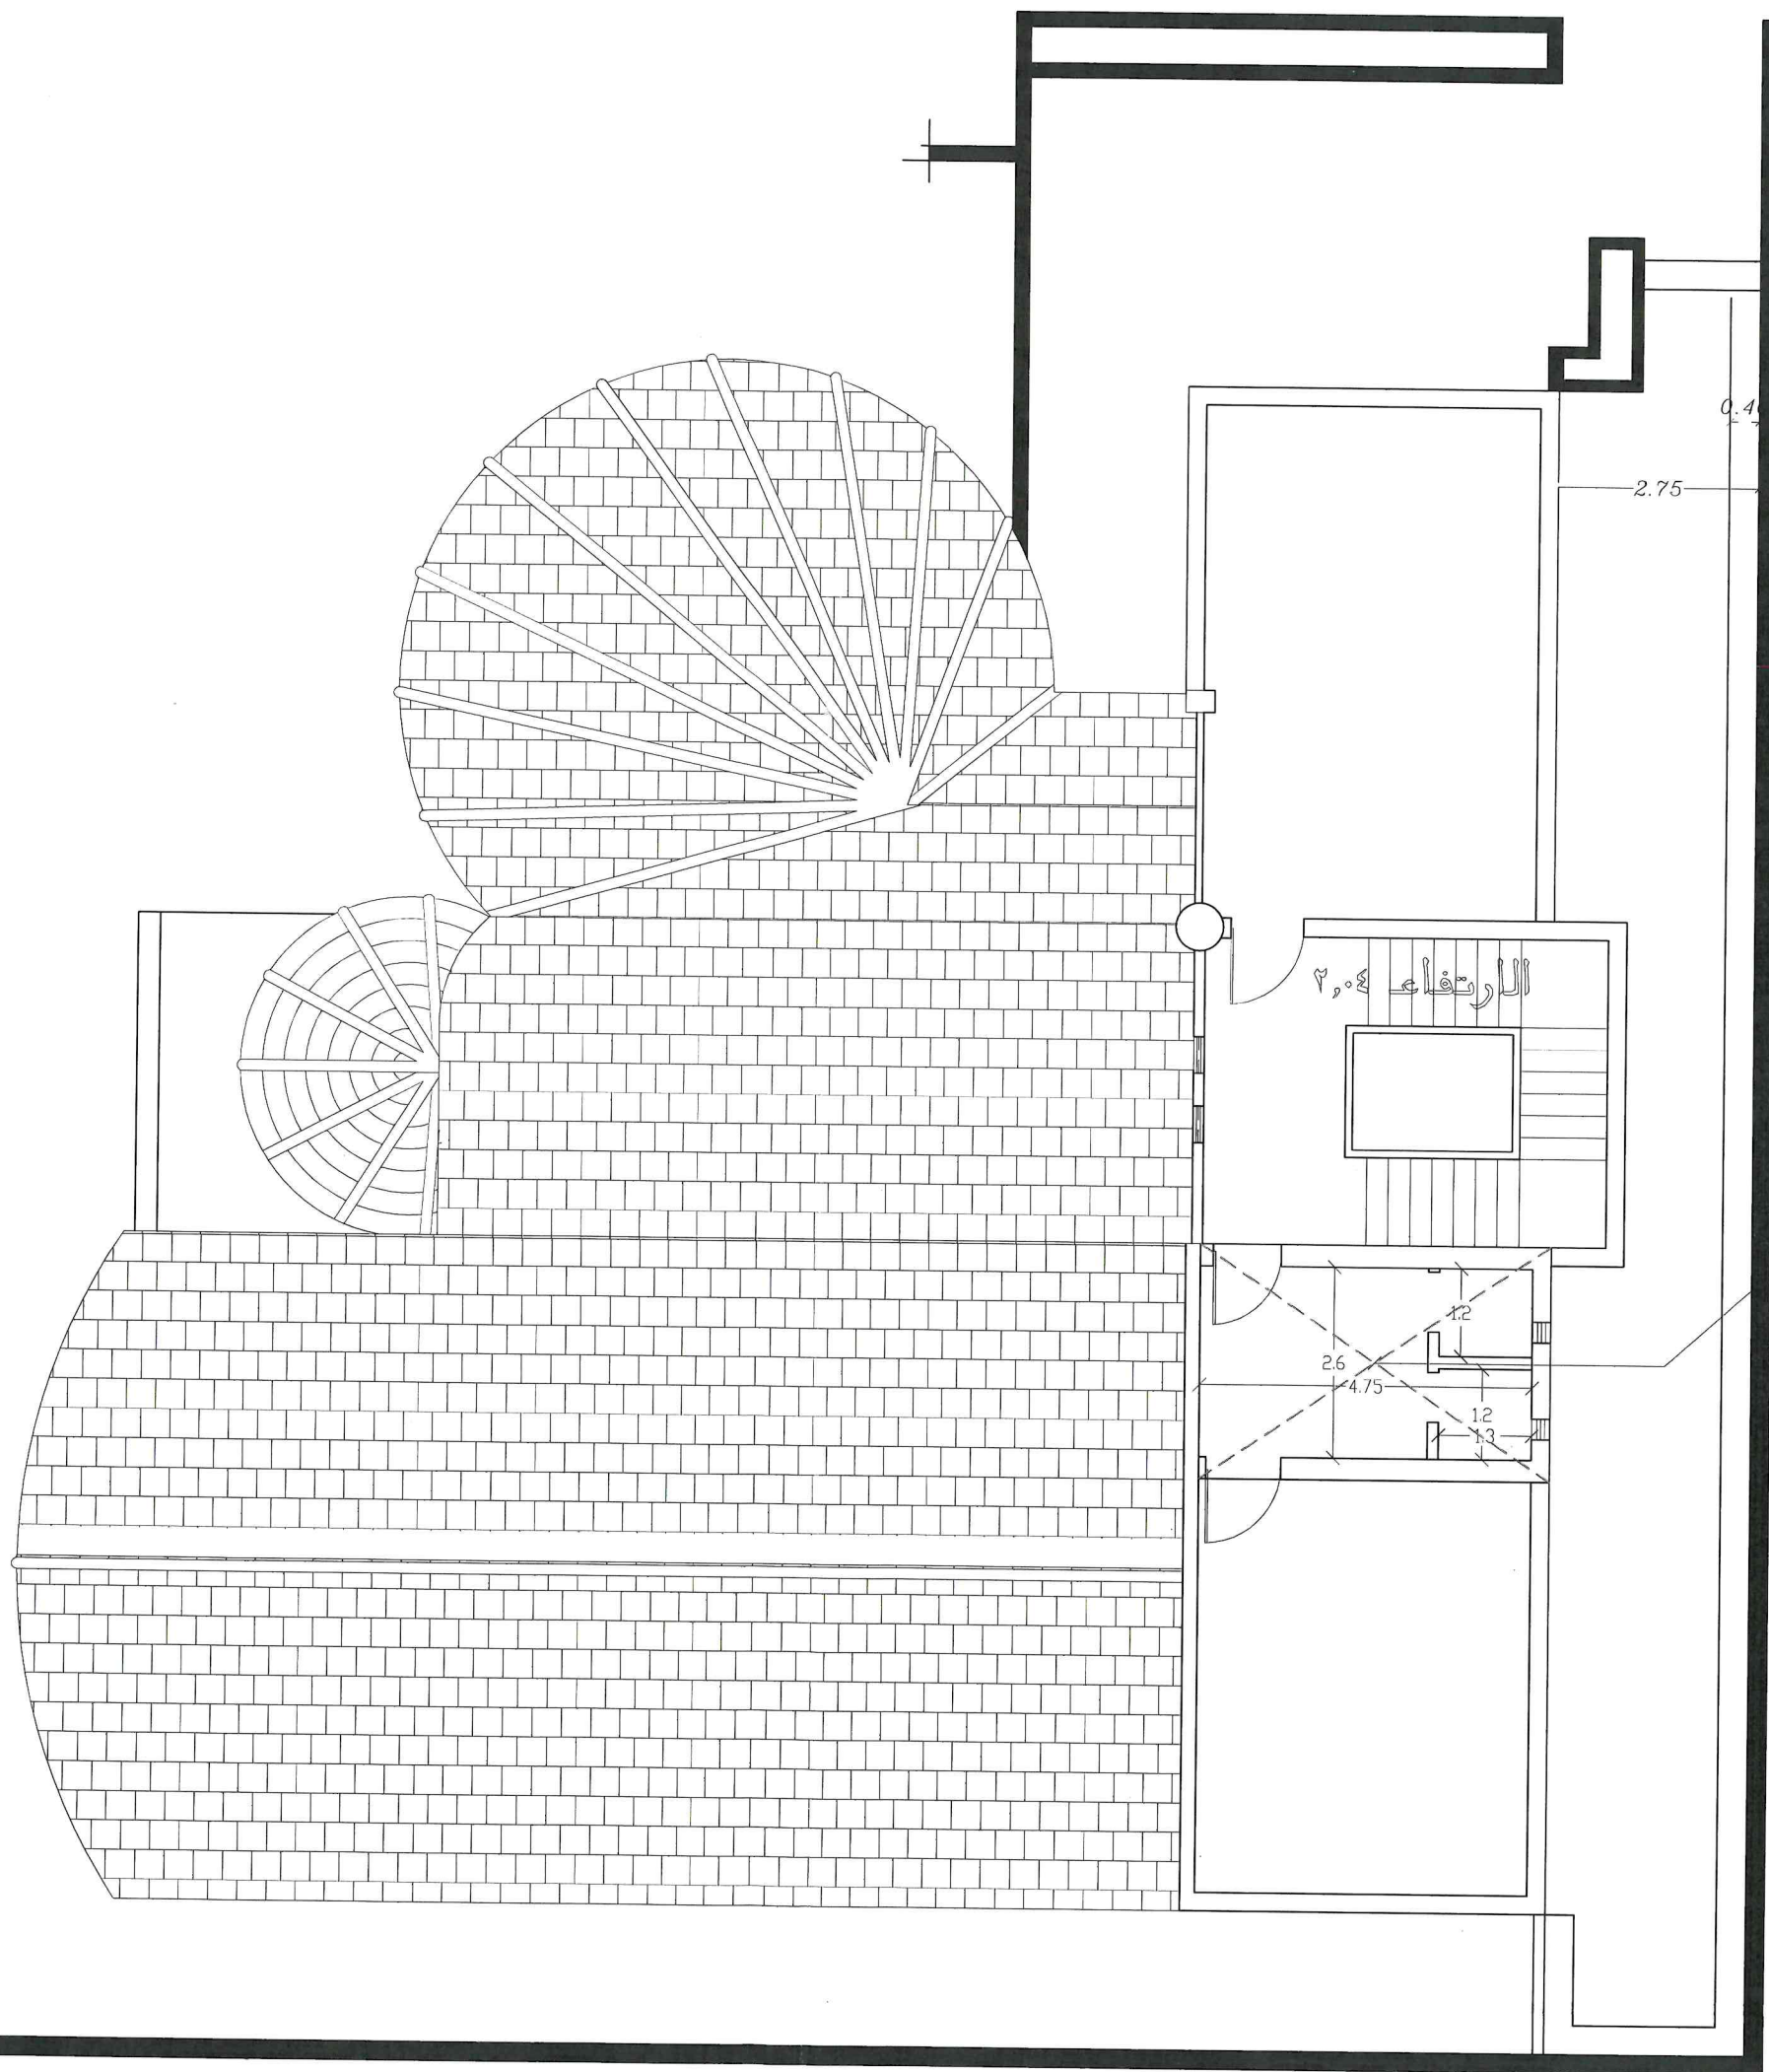

صيانة قرميد

مدير دراسات الانبئة
لهندسة ايمان عبد القادر الحباري